



## Appartamento - via Verolengo - Borgo Vittoria

Zona:	Vittoria
Tipologia immobile:	Appartamento
Tipologia d'utilizzo:	Residenziale
Contratto:	Vendita
Arredato:	Parzialmente
Disponibile da:	Atto
Stato:	Buono
Superficie commerciale:	65 m <sup>2</sup>
Locali:	2
APE:	<b>F</b>   108.81 kWh/m <sup>2</sup>
Bagni:	1
Piano:	10°
Balconi:	1
Ascensore:	Si
Garage / Posto Auto:	Garage
Cantina:	Si
Giardino:	No
Riscaldamento:	Quota fissa più variabile
Spese condominiali:	85 €
Prezzo:	210.000 €



Scopri altre foto sul sito  
[www.atticosistemi.it](http://www.atticosistemi.it)

In zona Borgo Vittoria, su via Verolengo, all'altezza di via Orvieto, di fronte al Parco Dora, area ottimamente servita, con numerosi centri commerciali nelle vicinanze, in uno stabile del 2005 con portineria e doppi ascensori, al piano 10°, si **VENDE** un appartamento parzialmente arredato, composto da: **INGRESSO SU SOGGIORNO CON ANGOLO COTTURA, CAMERA, BAGNO ed è presente CANTINA, angolo cottura arredato, GARAGE SINGOLO IL CUI COSTO è COMPRESO** esposto su via con ampio balcone panoramico, molto luminoso, serramenti in alluminio con doppi vetri, aria condizionata, riscaldamento centralizzato, con una quota fissa a stagione di € 400,00 circa cui va aggiunto il costo del consumo evidenziato dalle termovalvole (teleriscaldamento), spese condominiali e consumo di acqua calda € 85,00

**ATTICO SISTEMI. Dal secolo scorso di casa a Torino**

### Indirizzo:

Verolengo, 29, Torino (TO), 10149

# Planimetrie

**Agenzia del Territorio  
CATASTO FABBRICATI  
Ufficio Provinciale di  
Torino**

Dichiarazione protocollo n. TO0450616 del 26/10/2006

Planimetria di u.i.u. in Comune di Torino

Via Verolengo

civ. 7

Identificativi Catastali:

Sezione:

Foglio:

Particella:

Subalterno:

Compilata da:  
Bergero Valter

Iscritto all'albo:  
Geometri

Prov. Torino



N. 7299

Scheda n. 1

Scala 1:200

## PIANTA PIANO

H = 270 cm

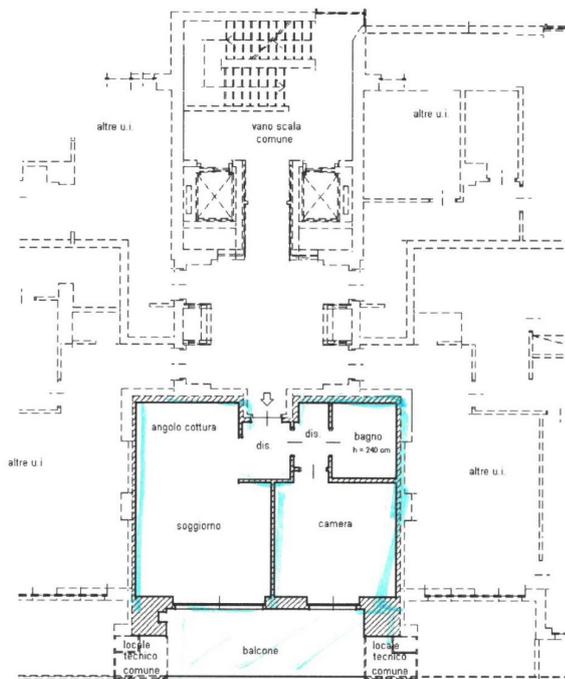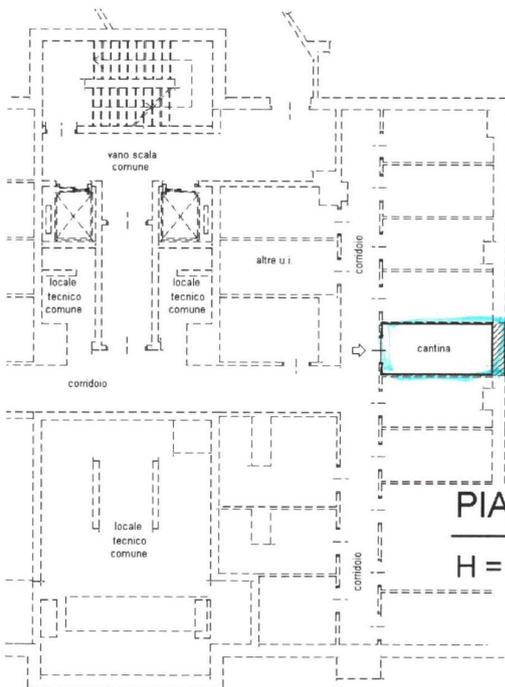

## PIANTA PIANO SECONDO INTERRATO

H = 310 cm



Catasto dei Fabbricati - Situazione al 24/11/2017 - Comune di TORINO (L219) - <  
VIA VEROLENGO n. 29 piano:

Ultima planimetria in atti

Data: 24/11/2017 - n. T245965 - Richiedente: ---

Totale schede: 1 - Formato di acquisizione: A4(210x297) - Formato stampa richiesto: A4(210x297)