


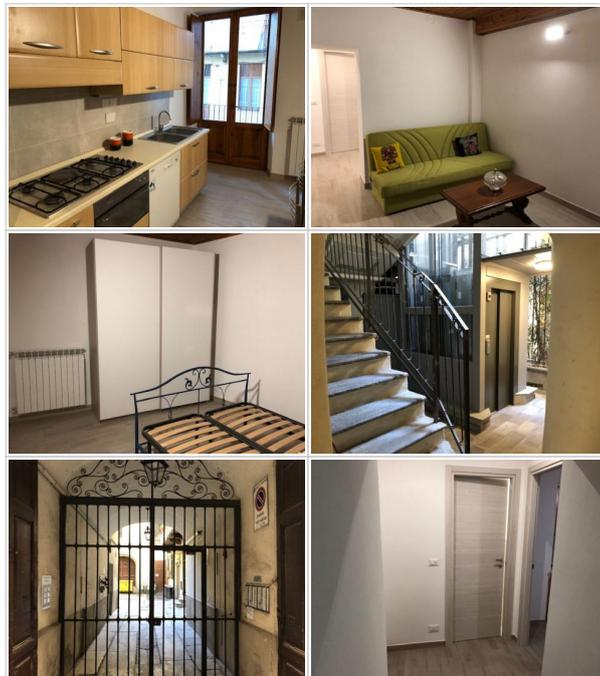

Appartamento - trilocale - via Barbaroux - piano 3° - scala A - centro storico

Zona:	Centro_storico
Tipologia immobile:	Appartamento
Tipologia d'utilizzo:	Residenziale
Contratto:	Affitto
Arredato:	Arredato
Disponibile da:	15.07.2023
Stato:	Buono
Superficie commerciale:	65 m ²
Locali:	3
APE:	F 257.09 kWh/m ²
Bagni:	1
Piano:	3°
Balconi:	1
Ascensore:	Si
Cantina:	No
Giardino:	No
Riscaldamento:	Autonomo
Spese condominiali:	60 €
Prezzo:	700 €



Scopri altre foto sul sito
www.atticosistemi.it

Nel centro storico pedonale di Torino, tra via San Tommaso e via 20 Settembre, a due passi da piazza Castello e da via Garibaldi, una delle aree più caratteristiche del centro città per la presenza di numerosi botteghe artigianali e comoda a tutti i servizi, su via Barbaroux, in uno stabile d'epoca, al piano 3° con ascensore, si **AFFITTA** un appartamento composto da:

INGRESSO SU SOGGIORNO, CAMERA, CUCINA, BAGNO
adatto a persone in trasferta per esigenze lavorative o di studio

serramenti con doppi vetri

esposto su due cortili con un balcone, molto silenzioso

dotato di porta blindata

è presente lavatrice

riscaldamento autonomo

spese condominiali mensili € 60,00

contratto legge 431/98

ATTICO SISTEMI. Dal secolo scorso di casa a Torino

Indirizzo:

Barbaroux, 5, Torino (TO), 10122

Planimetrie

Agenzia delle Entrate
CATASTO FABBRICATI
Ufficio Provinciale di
Torino

imetria

sda n. 1


Scala 1:200

Dichiarazione protocollo n. _____ del _____	
Comune di Torino	
Via Barbaroux Giuseppe civ. 5	
Identificativi Catastali:	Compilata da:
Sezione:	Passuello Tiziana
Foglio: 1245	Iscritto all'albo:
Particella: 241	Ingegneri
Subalterno: 10	Prov. Torino N. 4772H

PIANTA PIANO TERZO

H = 270 m²

Via Barbaroux

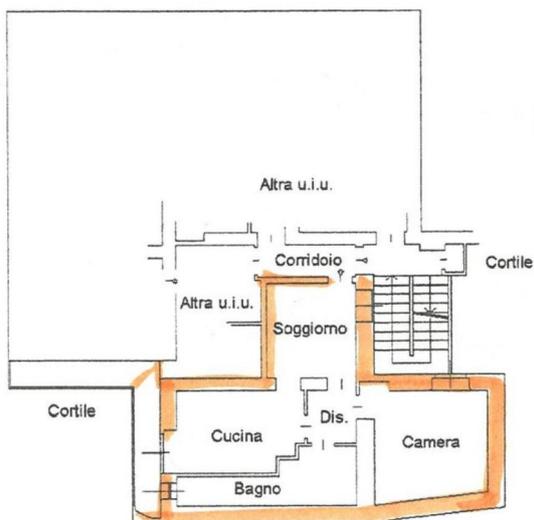

ATTICO SISTEMI di Tutuccl
Corso Vittorio Emanuele II n. 96
Torino
P.IVA: 09665880010

