



## Moncalieri (TO) - vicolo Buonarroti

<b>Tipologia immobile:</b>	Appartamento
<b>Tipologia d'utilizzo:</b>	Residenziale
<b>Contratto:</b>	Vendita
<b>Arredato:</b>	Parzialmente
<b>Disponibile da:</b>	Atto
<b>Stato:</b>	Buono
<b>Superficie commerciale:</b>	65 m <sup>2</sup>
<b>Locali:</b>	3
<b>APE:</b>	   325.75 kWh/m <sup>2</sup>
<b>Bagni:</b>	1
<b>Piano:</b>	1°
<b>Balconi:</b>	1
<b>Ascensore:</b>	No
<b>Cantina:</b>	Si
<b>Giardino:</b>	No
<b>Riscaldamento:</b>	Autonomo
<b>Prezzo:</b>	95.000 €



Scopri altre foto sul sito  
[www.atticosistemi.it](http://www.atticosistemi.it)

A Moncalieri (To) in zona precollinare, molto tranquilla, su vicolo Buonarroti, parallelo a strada Revigliasco, all'altezza di via Cavour, con vista sui giardini, in una piccola palazzina, al piano 1° senza ascensore, si

**VENDE** un appartamento parzialmente arredato, composto da:

**INGRESSO LIVING su SOGGIORNO con ANGOLO COTTURA, CAMERA, CAMERETTA, BAGNO**

l'angolo cottura è arredato

doppia esposizione con balcone lato cortile,

serramenti in legno con doppi vetri,

riscaldamento autonomo,

Censito al catasto di Moncalieri (TO), F335, Categoria A/3, classe 2, vani 4, rendita catastale € 361,52

**ATTICO SISTEMI. Dal secolo scorso di casa a Torino**

### Indirizzo:


vicolo Buonarroti, 4 A, Moncalieri (TO), 10024

# Planimetrie

## PIANO PRIMO (2 f.t.)

### H = 2,90 m

affaccio su Vicolo Buonarroti

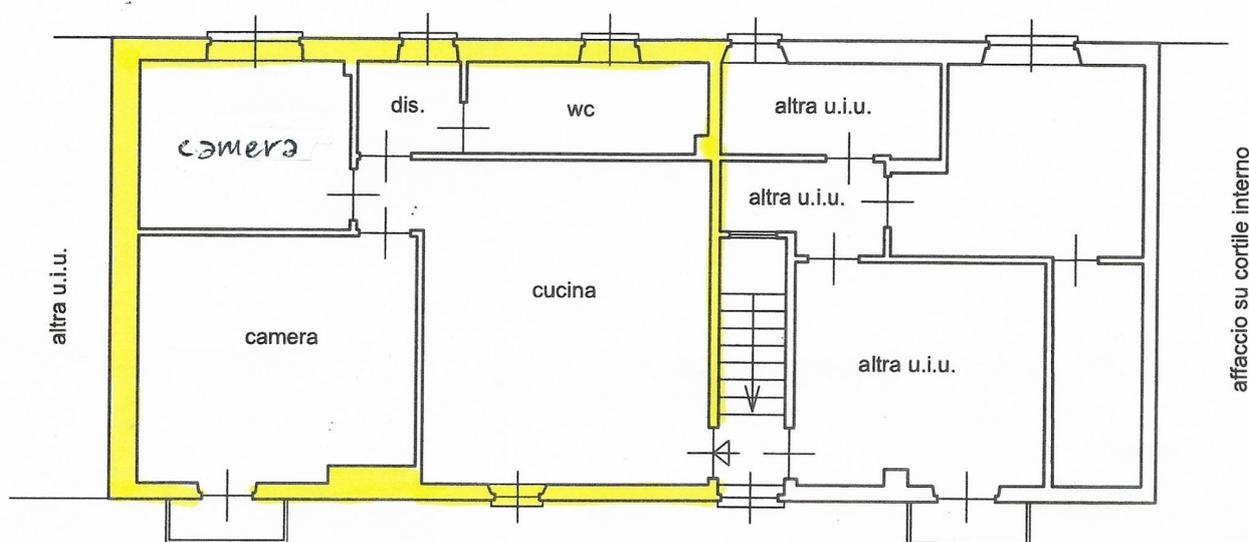

affaccio su cortile interno

scala 1:100

**ATTICO SISTEMI di TUTUCCI**  
C.so Vittorio Emanuele II n° 96 - 10121 TORINO  
Tel. 011 561259 (011 565709) - Fax: 011 547716  
info@atticosistemi.it  
Partita IVA 09665880010  
Iscrizione Ruolo Mediatori n° 4000