



Trattativa in corso - appartamento - strada del Portone - Mirafiori sud - bilocale piano 9°

Zona:	MirafioriSud
Tipologia immobile:	Appartamento
Tipologia d'utilizzo:	Residenziale
Contratto:	Affitto
Arredato:	Vuoto
Disponibile da:	Subito
Stato:	Buono
Superficie commerciale:	55 m ²
Locali:	2
APE:	F 137.05 kWh/m ²
Bagni:	1
Piano:	9°
Balconi:	1
Ascensore:	Si
Garage / Posto Auto:	Garage
Cantina:	Si
Giardino:	No
Riscaldamento:	Autonomo
Spese condominiali:	40 €
Prezzo:	500 €




Scopri altre foto sul sito
www.atticosistemi.it

In zona Mirafiori sud, su strada del Portone, *parallela a corso Tazzoli*, all'altezza di corso Orbassano, in uno stabile del 2009 con ascensore, al piano 9°, si **AFFITTA** un immobile vuoto, composto da: **INGRESSO SU SOGGIORNO CON ANGOLO COTTURA, CAMERA, BAGNO, CANTINA**, è presente **BOX AUTO con accesso da cancello elettrico il cui costo è compreso nel canone**, serramenti in legno con doppi vetri, porta blindata, molto luminoso, riscaldamento autonomo, spese condominiali mensili € 40,00 contratto legge 431/98, durata anni 4+4. **ATTICO SISTEMI. Dal secolo scorso di casa a Torino**

Indirizzo:

strada del Portone, 25 (TO), 10137


Planimetrie

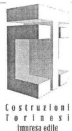

Complesso residenziale " MONVISO "

Costruzioni Torinesi S.r.l. - via Baltimora, 61 Torino
Uffici 011/321126 - cell. 335/8246185

ATTICO SISTEMI di TUTUCCI
C.so Vittorio Emanuele II n° 06 - 10121 TORINO
Tel. 011 531969 (011 555905) - Fax 011 547718
info@atticosistemi.it
Partita IVA 09665880010
Iscrizione R. Imp. Mod. 1 n° 4000

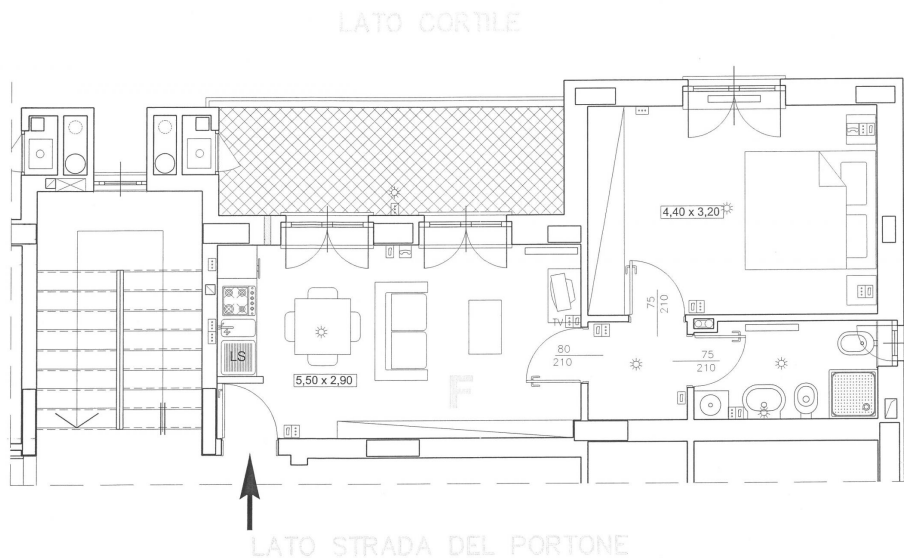

Appartamento tipo "F" - 52 mq. comm.li - Piani 2°, 3°, 4°, 5°, 6°, 7°, 8°, 9°, 10°

N.B.: misure e posizionamento impianti sono puramente INDICATIVI

Scala 1:50