



Appartamento - trilocale- corso Grosseto - Madonna di Campagna

Zona:	MCampagna
Tipologia immobile:	Appartamento
Tipologia d'utilizzo:	Residenziale
Contratto:	Affitto
Arredato:	Vuoto
Disponibile da:	01.08.2025
Stato:	Buono
Superficie commerciale:	65 m ²
Locali:	3
APE:	In fase di definizione 196.98 kWh/m ²
Bagni:	1
Piano:	1°
Balconi:	2
Ascensore:	No
Cantina:	Si
Giardino:	No
Riscaldamento:	Autonomo
Spese condominiali:	35 €
Prezzo:	500 €



Scopri altre foto sul sito
www.atticosistemi.it

Nel quartiere Madonna di Campagna, su corso Grosseto all'altezza di via Stradella,, in una piccola palazzina d'epoca senza ascensore, al 1° piano, si **AFFITTA un appartamento vuoto**, composto da: **INGRESSO, 2 CAMERE, CUCINA, BAGNO ed è dotato di CANTINA**

la proprietà richiede un pagamento del canone trimestrale

doppia esposizione con balcone su corso e altro lato cortile
 riscaldamento autonomo

spese condominiali circa € 35,00 mensili

contratto legge 431/98, durata anni 4+4 e la proprietà aderisce al regime fiscale della cedolare secca: senza spese aggiuntive per l'imposta di registro, per i bolli né aumenti ISTAT del canone per tutta la durata contrattuale

ATTICOSISTEMI. Dal secolo scorso di casa a Torino

Indirizzo:


corso Grosseto 265, Torino (TO), 10147

Planimetrie


Agenzia delle Entrate
CATASTO FABBRICATI
Ufficio Provinciale di
Torino

Dichiarazione protocollo n. _____ del _____	
Planimetria di u.i.u. in Comune di Torino	
Corso Grosseto _____ civ. 265	
Identificativi Catastali:	Compilata da: Berola Emanuele
Sezione: Foglio: 1076	Iscritto all'albo: Geometri
Particella: 183	Prov. Torino
Subalterno: 6	N. 07412

Scheda n. 1 Scala 1:200

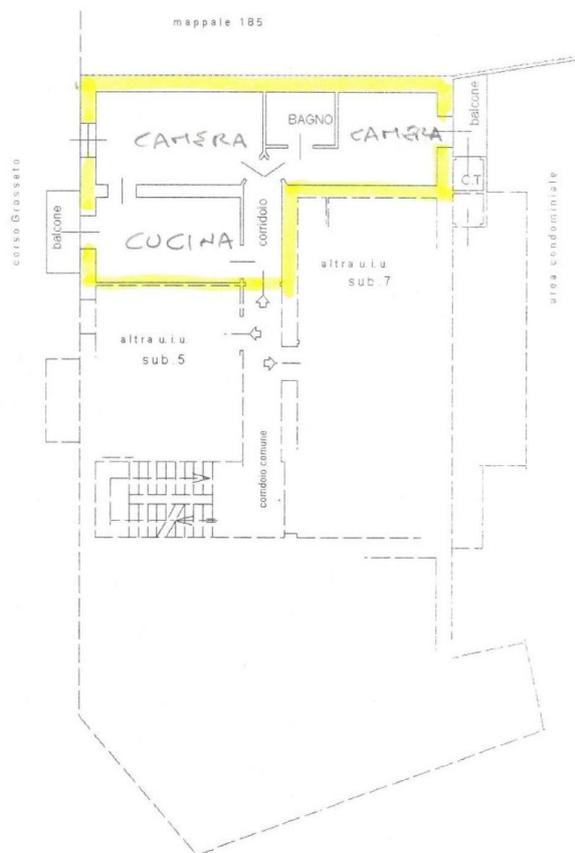

PIANO PRIMO
h 3,65 mt

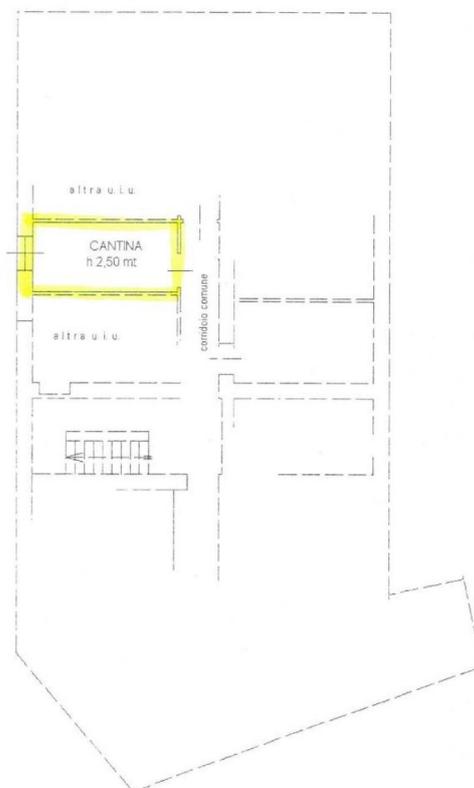

PIANO INTERRATO

ATTICO SISTEMI di TUTUCCI
C.so Vittorio Emanuele II n° 96 - 10121 TORINO
Tel. 011 591959 (011 535909) - Fax: 011 547710
info@atticosistemi.it
Partita IVA 09665880010
Iscrizione Ruolo Mediatori n° 4900

