

Appartamento - trilocale - corso Grosseto p r - Madonna di Campagna

Zona:	MCampagna
Tipologia immobile:	Appartamento
Tipologia d'utilizzo:	Residenziale
Contratto:	Affitto
Arredato:	Vuoto
Disponibile da:	Subito
Stato:	Ristrutturare
Superficie commerciale:	75 m ²
Locali:	3
APE:	In fase di definizione
Bagni:	1
Piano:	Rialzato
Balconi:	1
Ascensore:	No
Cantina:	No
Giardino:	No
Riscaldamento:	Autonomo
Spese condominiali:	50 €
Prezzo:	500 €



Scopri altre foto sul sito
www.atticosistemi.it

Nel quartiere Madonna di Campagna, su corso Grosseto all'altezza di via Vische,, in una palazzina Liberty del 1940 senza ascensore, al piano rialzato, si **AFFITTA un appartamento vuoto**, composto da:

INGRESSO, 2 CAMERE, CUCINA, BAGNO

la proprietà richiede un pagamento del canone bimestrale e vuole un deposito cauzionale di 3 mesi

doppia esposizione con balcone lato cortile

riscaldamento autonomo

spese condominiali circa €50,00 mensili

contratto legge 431/98, durata anni 4+4 e la proprietà aderisce al regime fiscale della cedolare secca: senza spese aggiuntive per l'imposta di registro, per i bolli né aumenti ISTAT del canone per tutta la durata contrattuale

ATTICO SISTEMI. Dal secolo scorso di casa a Torino

Indirizzo:


corso Grosseto 265, Torino (TO), 10147

Agenzia del Territorio
CATASTO FABBRICATI
 Ufficio Provinciale di
 Torino

hedra n. 1 Scala 1:200

Dichiarazione protocollo n. _____ del _____	
Planimetria di u.i.u. in Comune di Torino	
Corso Grosseto _____ c.	
Identificativi Catastali:	
Sezione:	_____
Foglio: 35	_____
Particella: 153	_____
Subalterno: 113	_____
Ufficiale della Iscritto all'albo: Architetti Prov. Torino	

Piano terreno (1 f.t.) - h 3,45 m

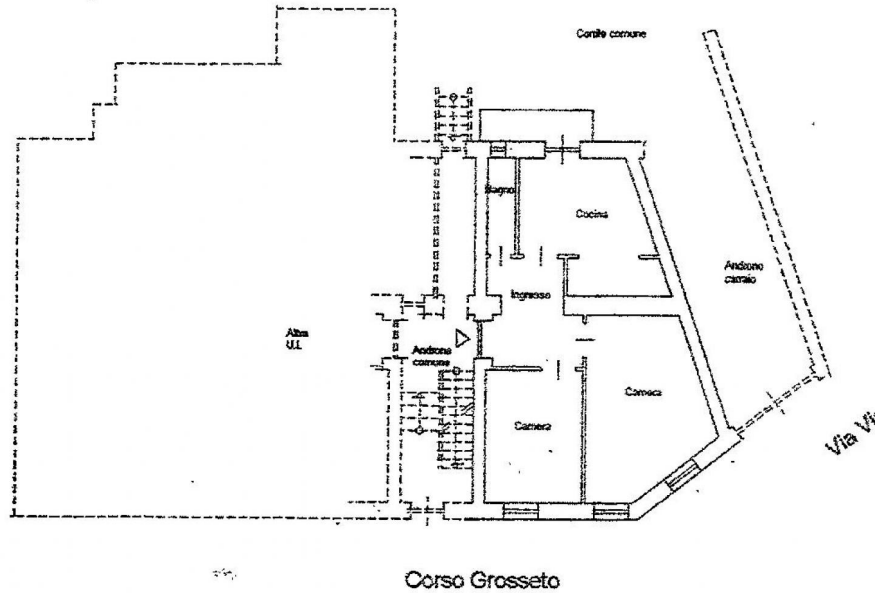

Piano interrato - h 2,45 m

